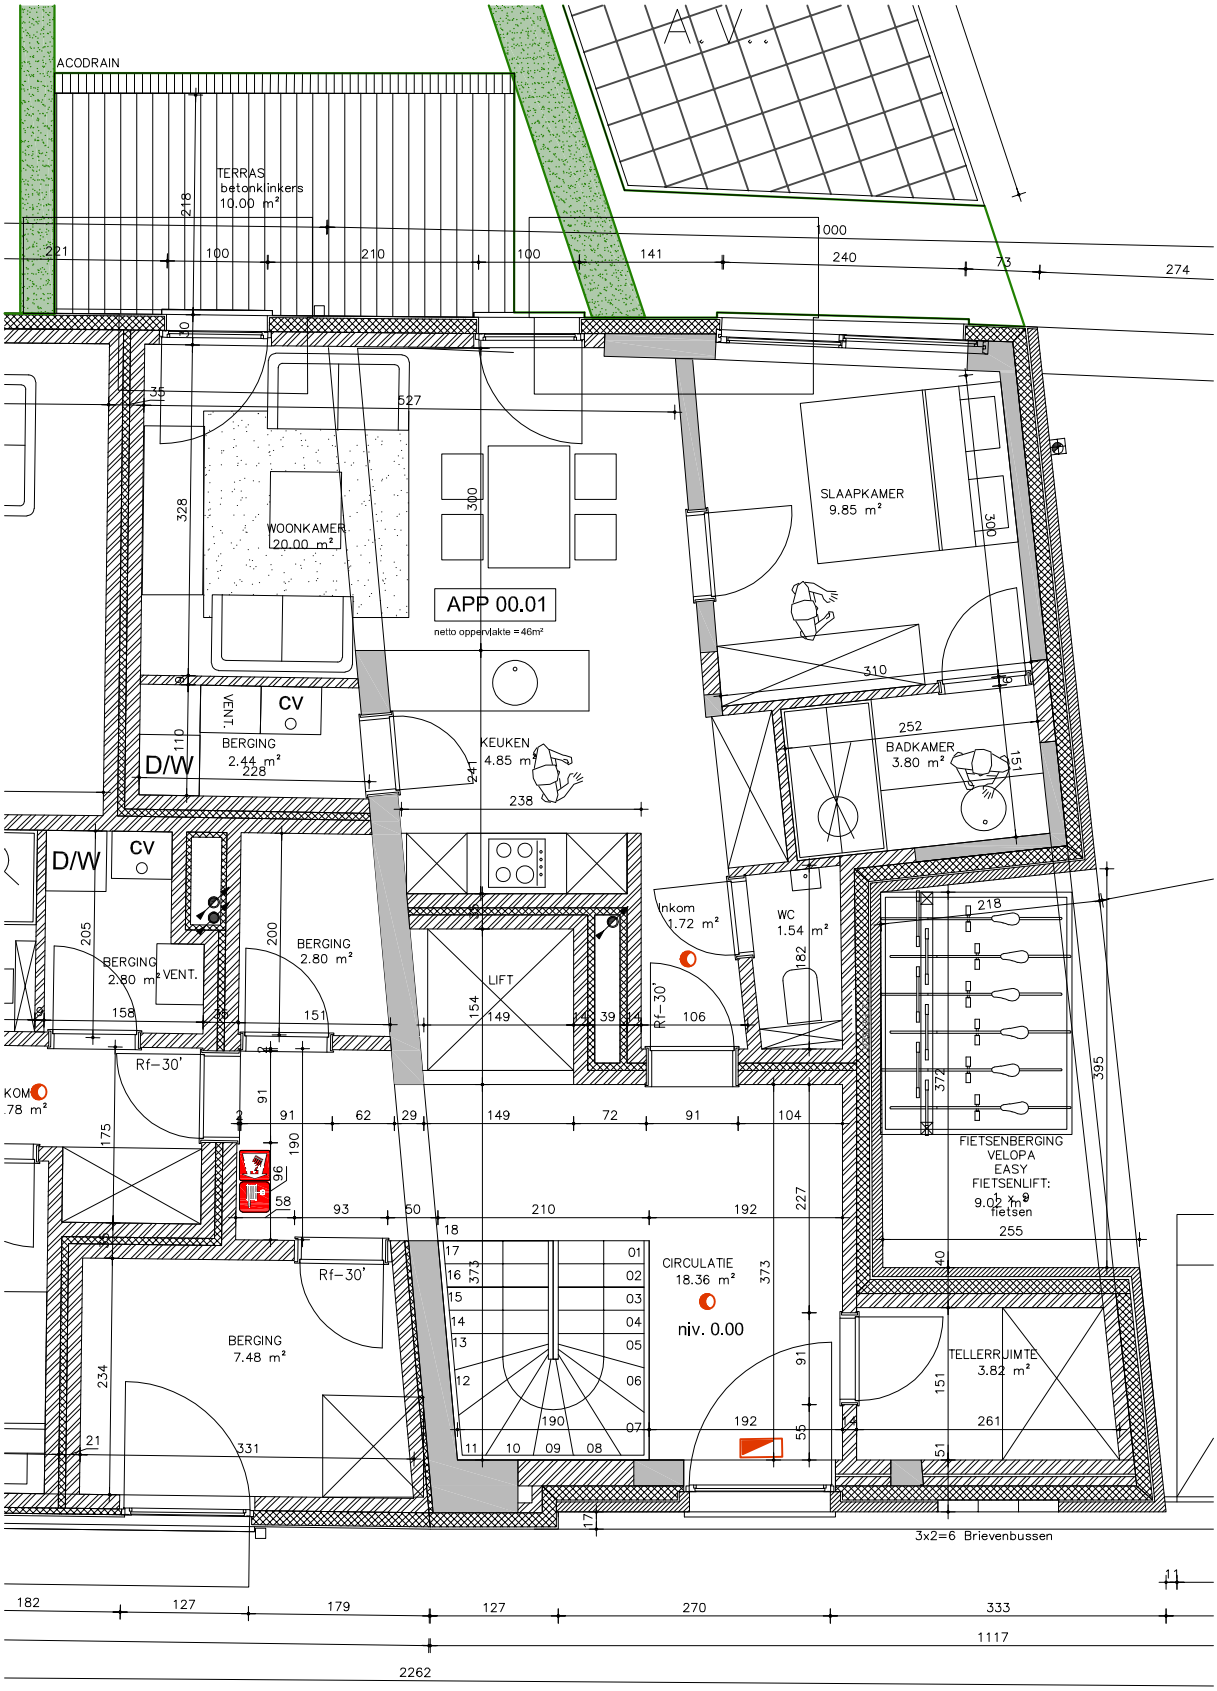

0 1.00m 2.00m 3.00m

Bouwheer

CATI Bvba
Dhr Kris Callaert
Helde 25 - B-1840 LONDERZEEL (Steenhuffel)

bvba Marievoet&Breynaert

architectuur | expertises | energieadvies - EPB | schattingen
interieur | technieken | projectcoördinatie | veiligheidscoördinatie