


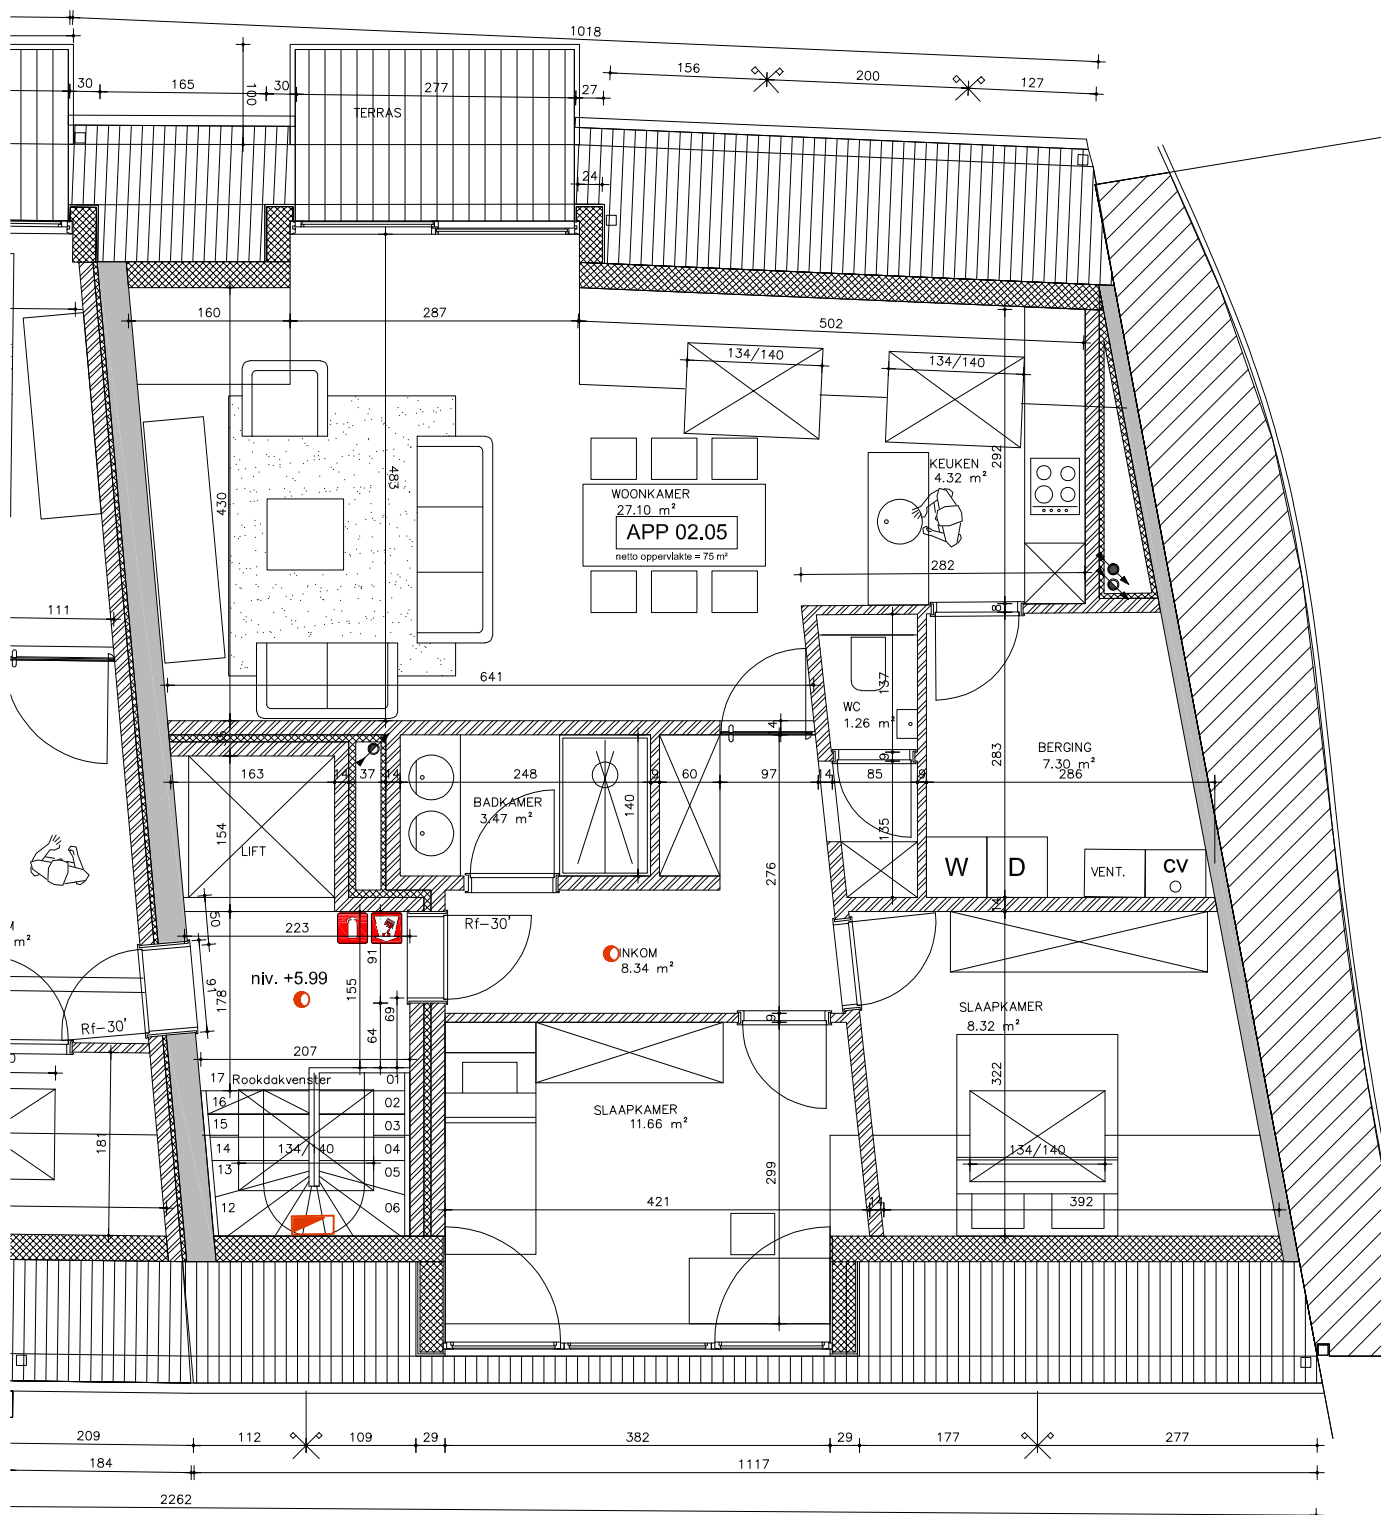

0 1.00m 2.00m 3.00m



Bouwheer

CATI Bvba
Dhr Kris Callaert

Helde 25 - B-1840 LONDERZEEL (Steenhuffel)

003 Marievoet & Breynaert

architectuur | expertises | energieadvies - EPB | schattingen
interieur | technieken | projectcoördinatie | veiligheidscoördinatie